




Harstveit 11

Dato: 16.08.2021

Målestokk: 1:500

Koordinatsystem: UTM 32N

N

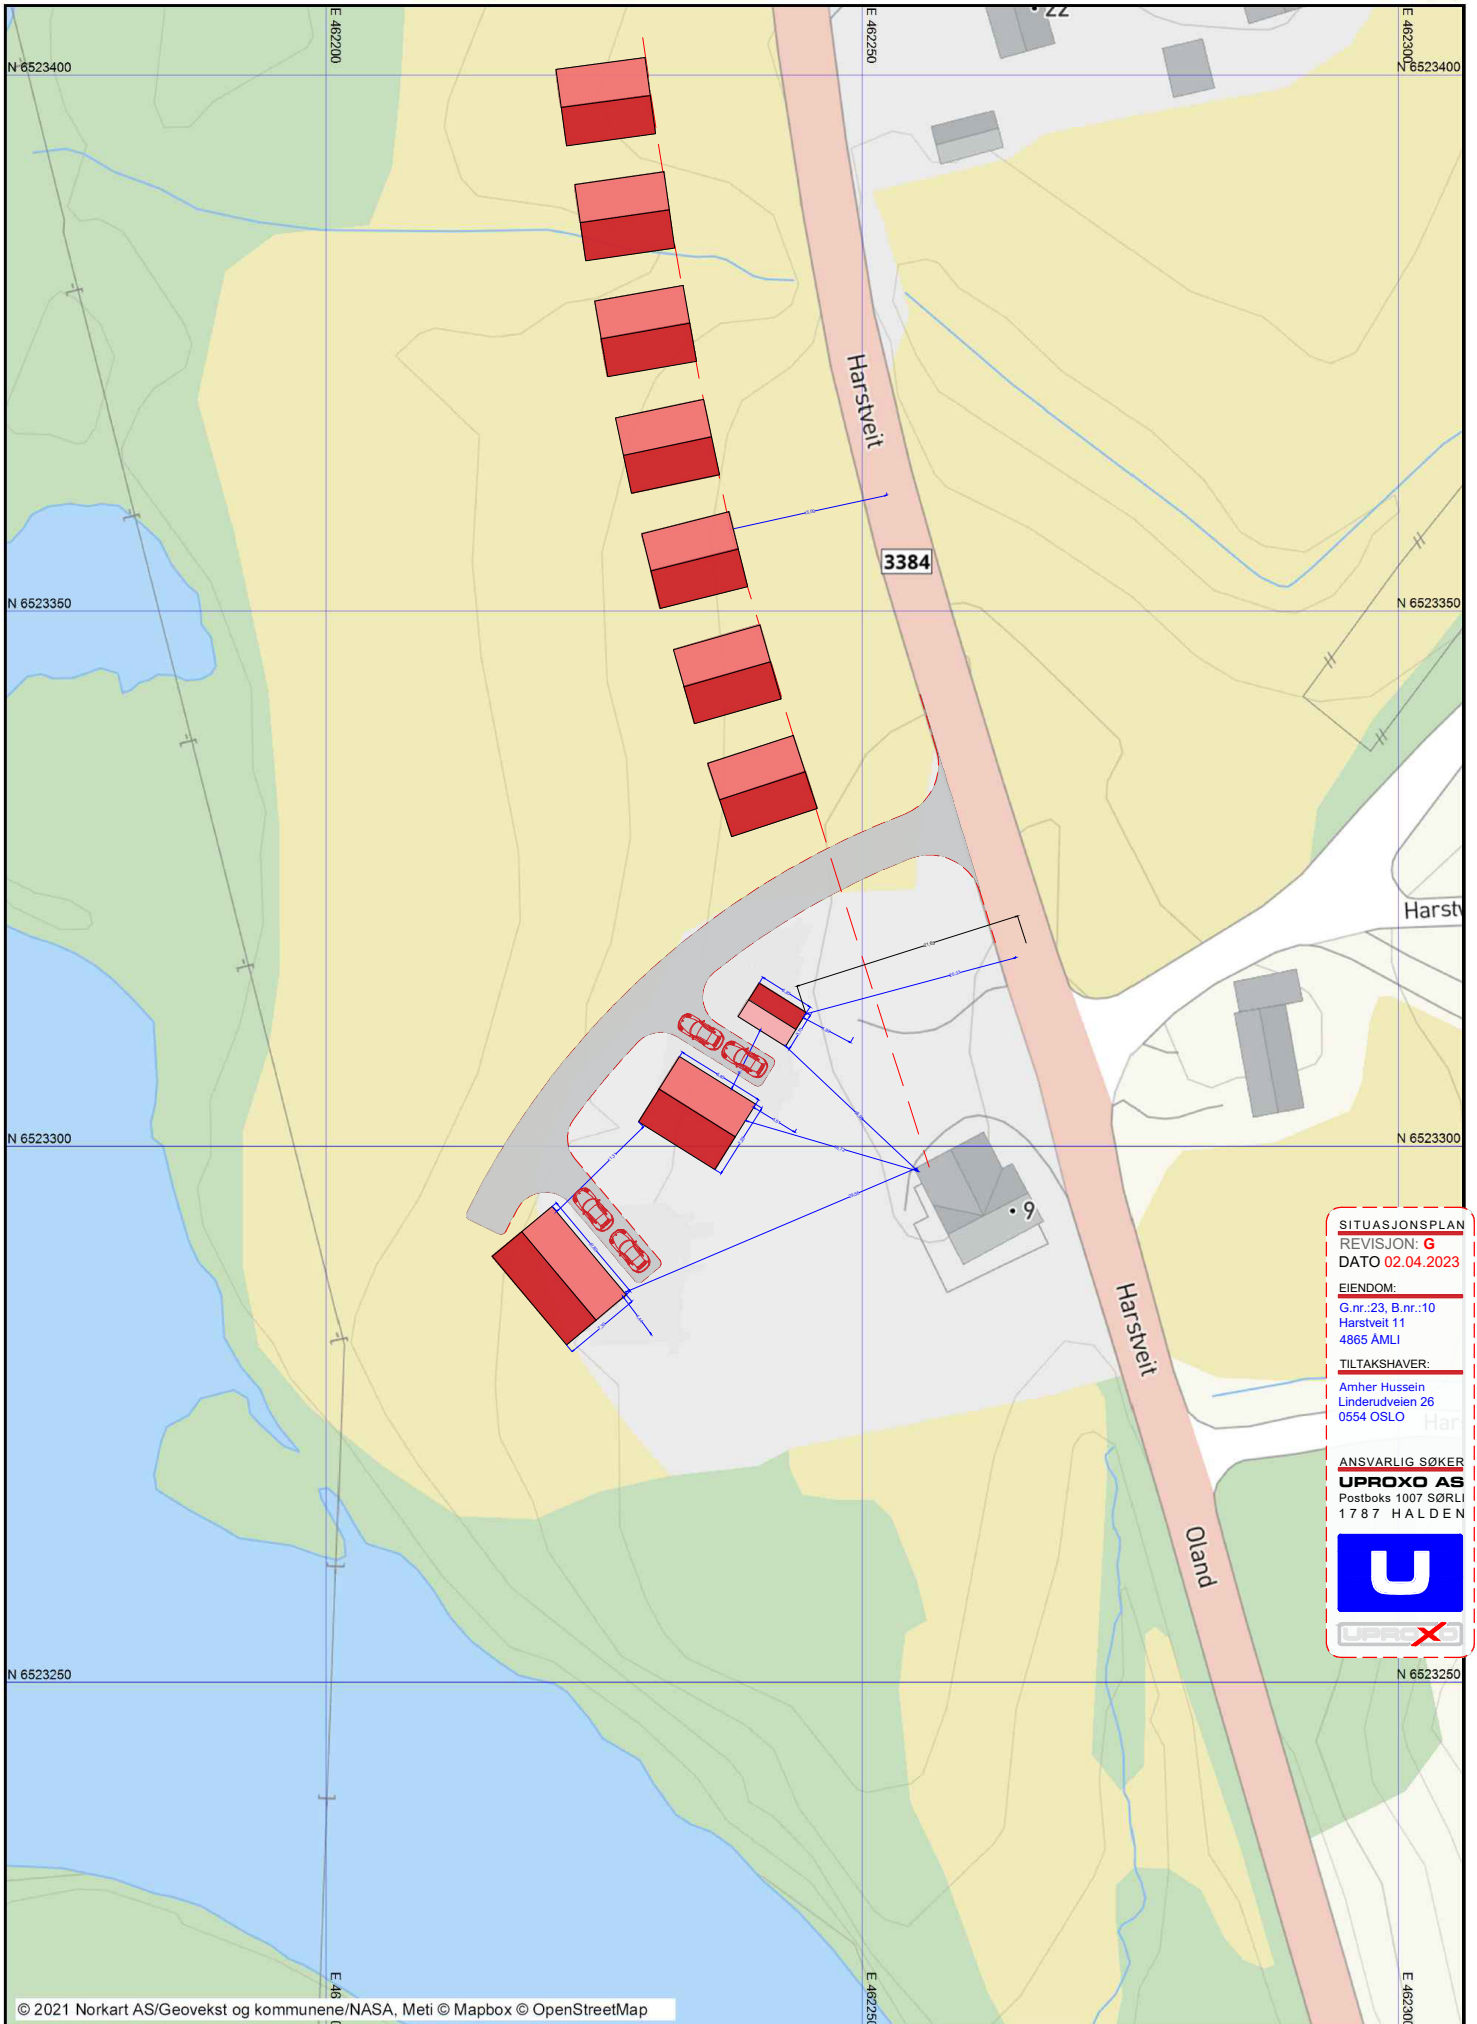

SITUASJONSPLAN

REVISJON: **G**

DATO 02.04.2023

EIENDOM:

G.nr.:23, B.nr.:10
Harstveit 11
4865 ÅMLI

TILTAKSHAVER:

Amher Hussein
Linderudveien 26
0554 OSLO

ANSVARLIG SØKER

UPROXO AS
Postboks 1007 SØRLI
17 87 HALDEN

