




Berørt vegareal Fv.415

Dato: 13.08.2020






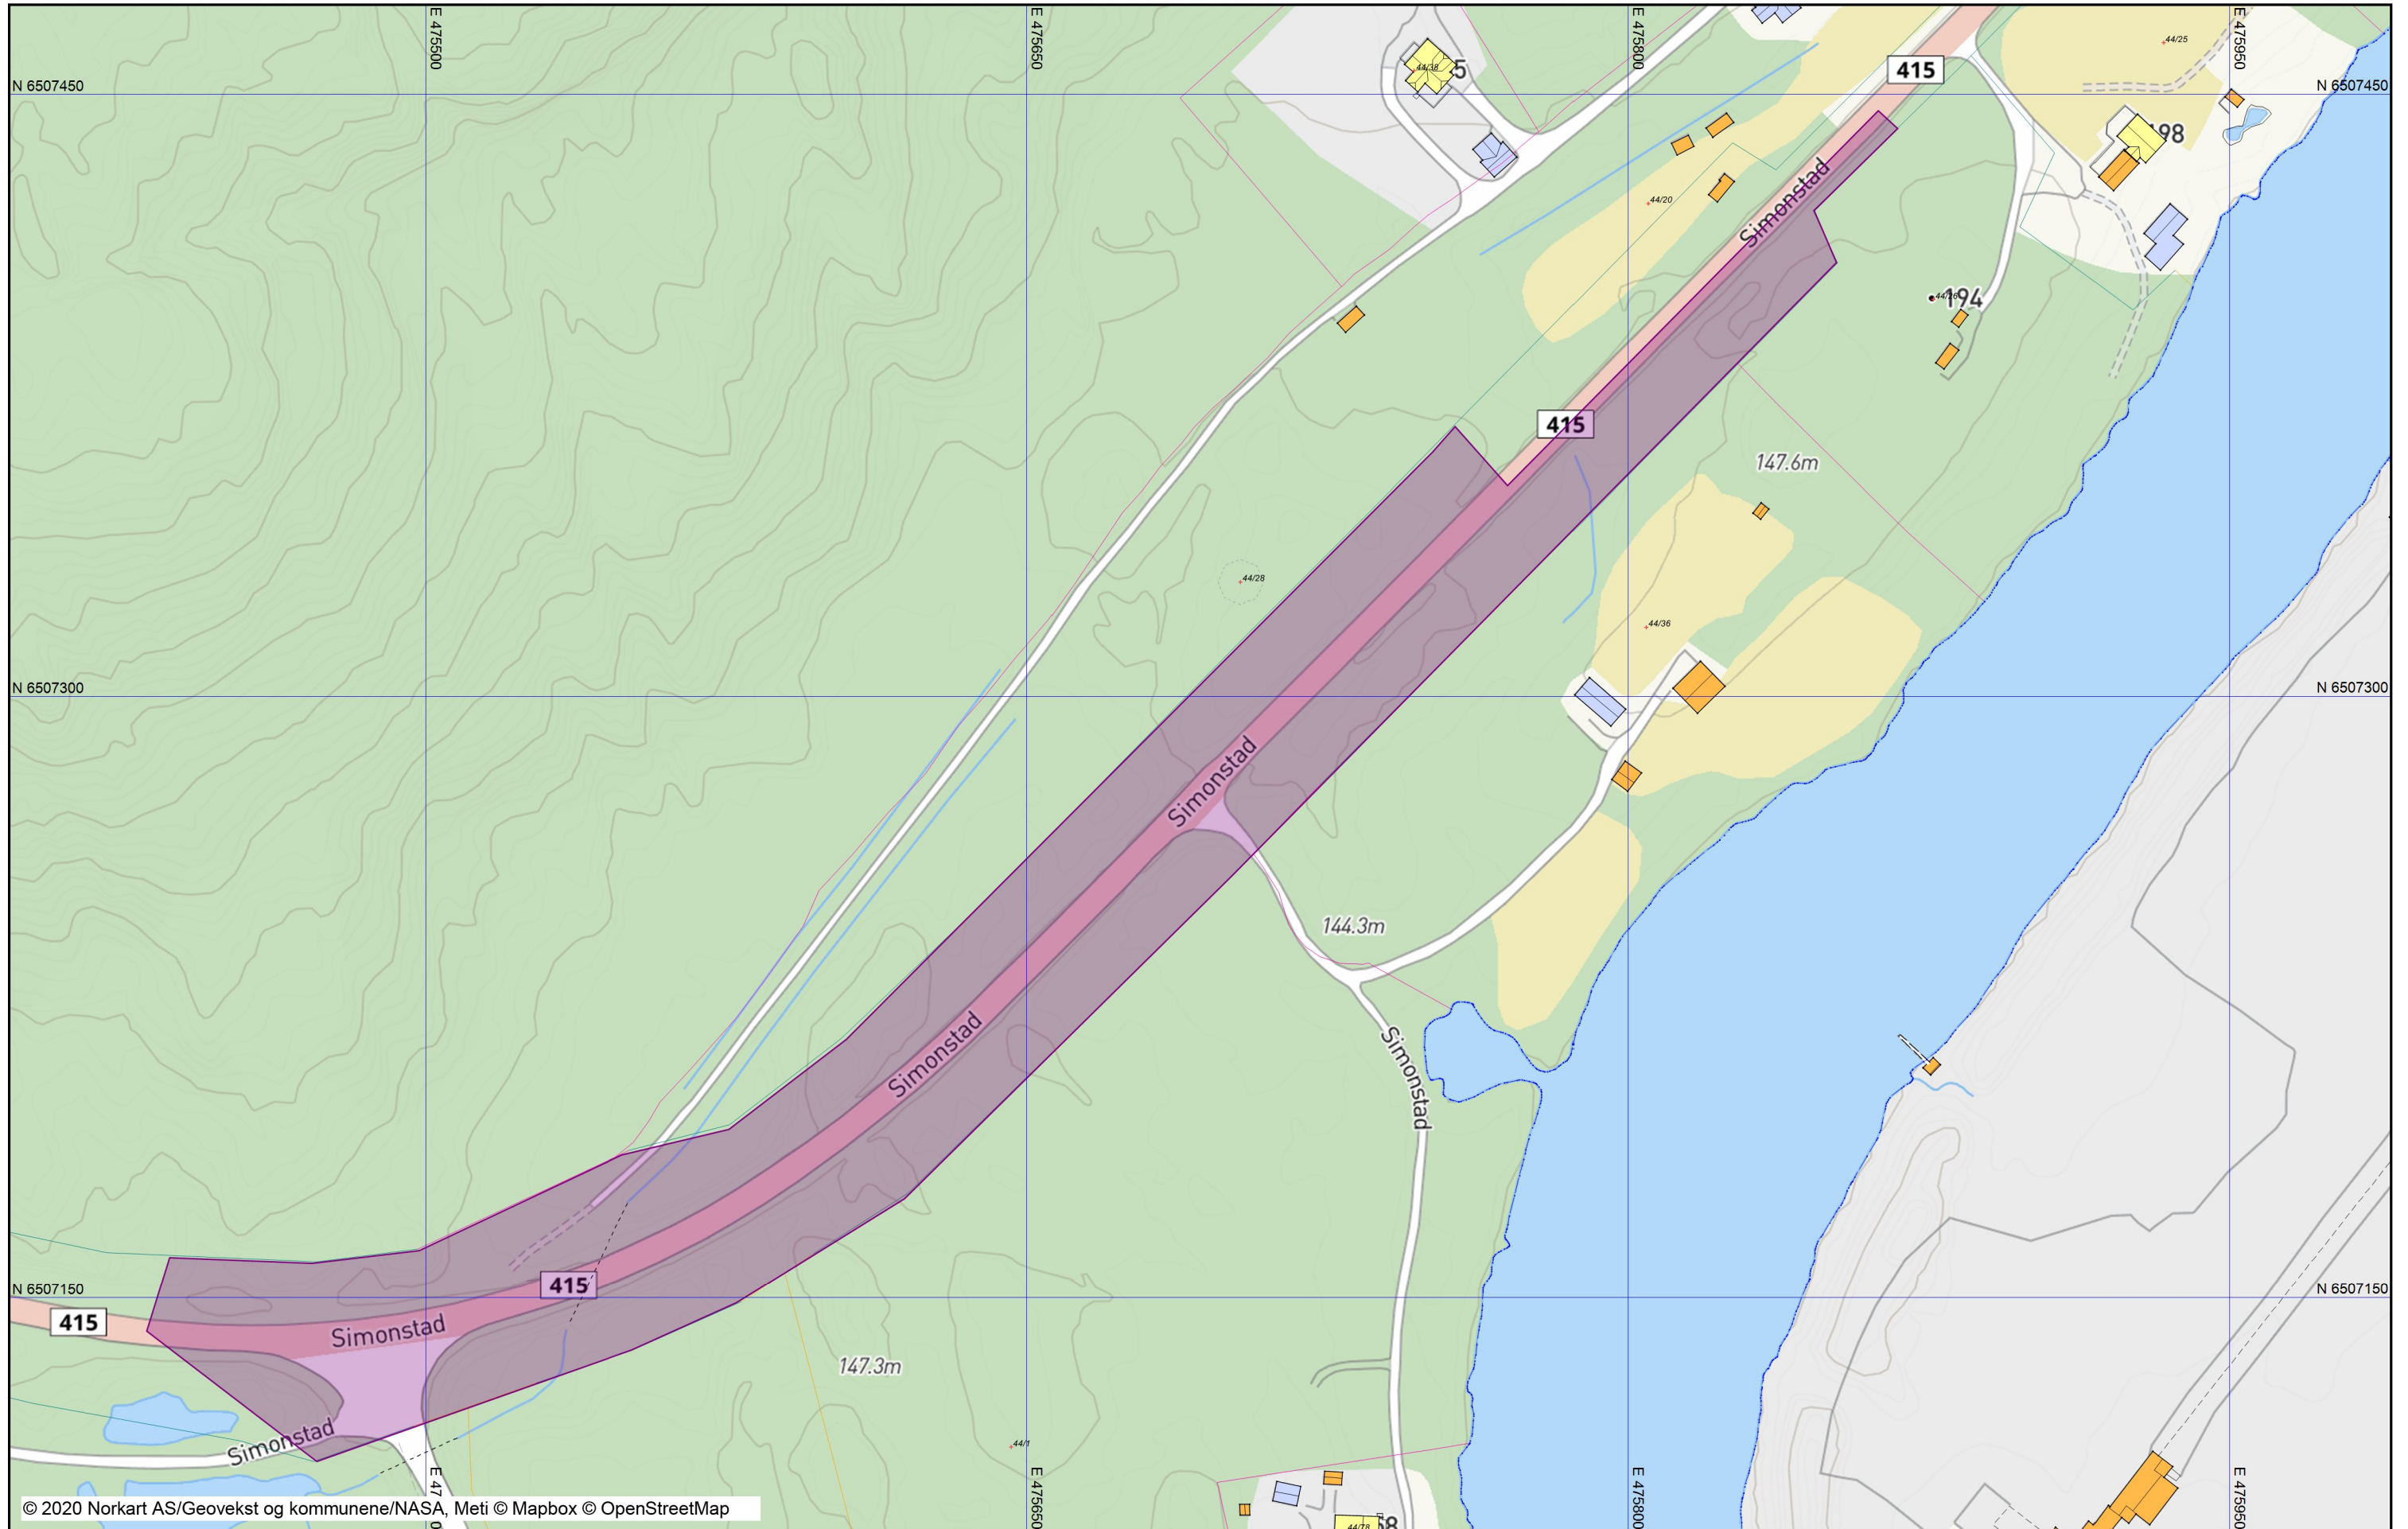



Målestokk: 1:1500

Koordinatsystem: UTM 32N

 

Tegnforklaring


Matrikkelkart

-  Grunneiendom
-  Hjelpelinje veg
-  Hjelpelinje fiktiv
-  Hjelpelinje vannkant
-  Grense ≤ 10 cm
-  Grense ≤ 30 cm
-  Grense < 200 cm
-  Grense < 500 cm
-  Grense ≥ 500 cm

Matrikkel Tiltak (Avgjørelser i enkelt)

-  Godkj. Nybygg
-  Godkj. Tilbygg
-  Godkj. Påbygg
-  Omriss Tiltak

VEG

-  Stikkrenne












Matrikkel Bygning

-  Abc Bygning, Boligbygg
-  Abc Bygning, Fritidsbygg
-  Abc Bygning, Andre bygg
-  Abc Bygning, Andre bygg
-  Abc Bygning, Tatt i bruk
-  Bygning ikke registrert i Matrikkel

Bygningsmessige anlegg

-  Annet gjerde
-  Grunnriss/Hjelpelinje
-  Dam
-  Dam kant
-  Flaggstang
-  Flytebrygge
-  Flytebrygge kant
-  Frittstående mur
-  Lodrett forstøtningsmur
-  Steingjerde
-  Bruavgrensning

Bygninger

-  Bygningsdelelinje
-  Grunnmur
-  Takriss
-  Takoverbygg
-  Takoverbygg kant
-  Trapp inntil bygg, kant
-  Veranda
-  Bygningslinje
-  Taksprang
-  Mønelinje
-  Låvebru